


1 Pavimento Térreo
Escala: 1:50

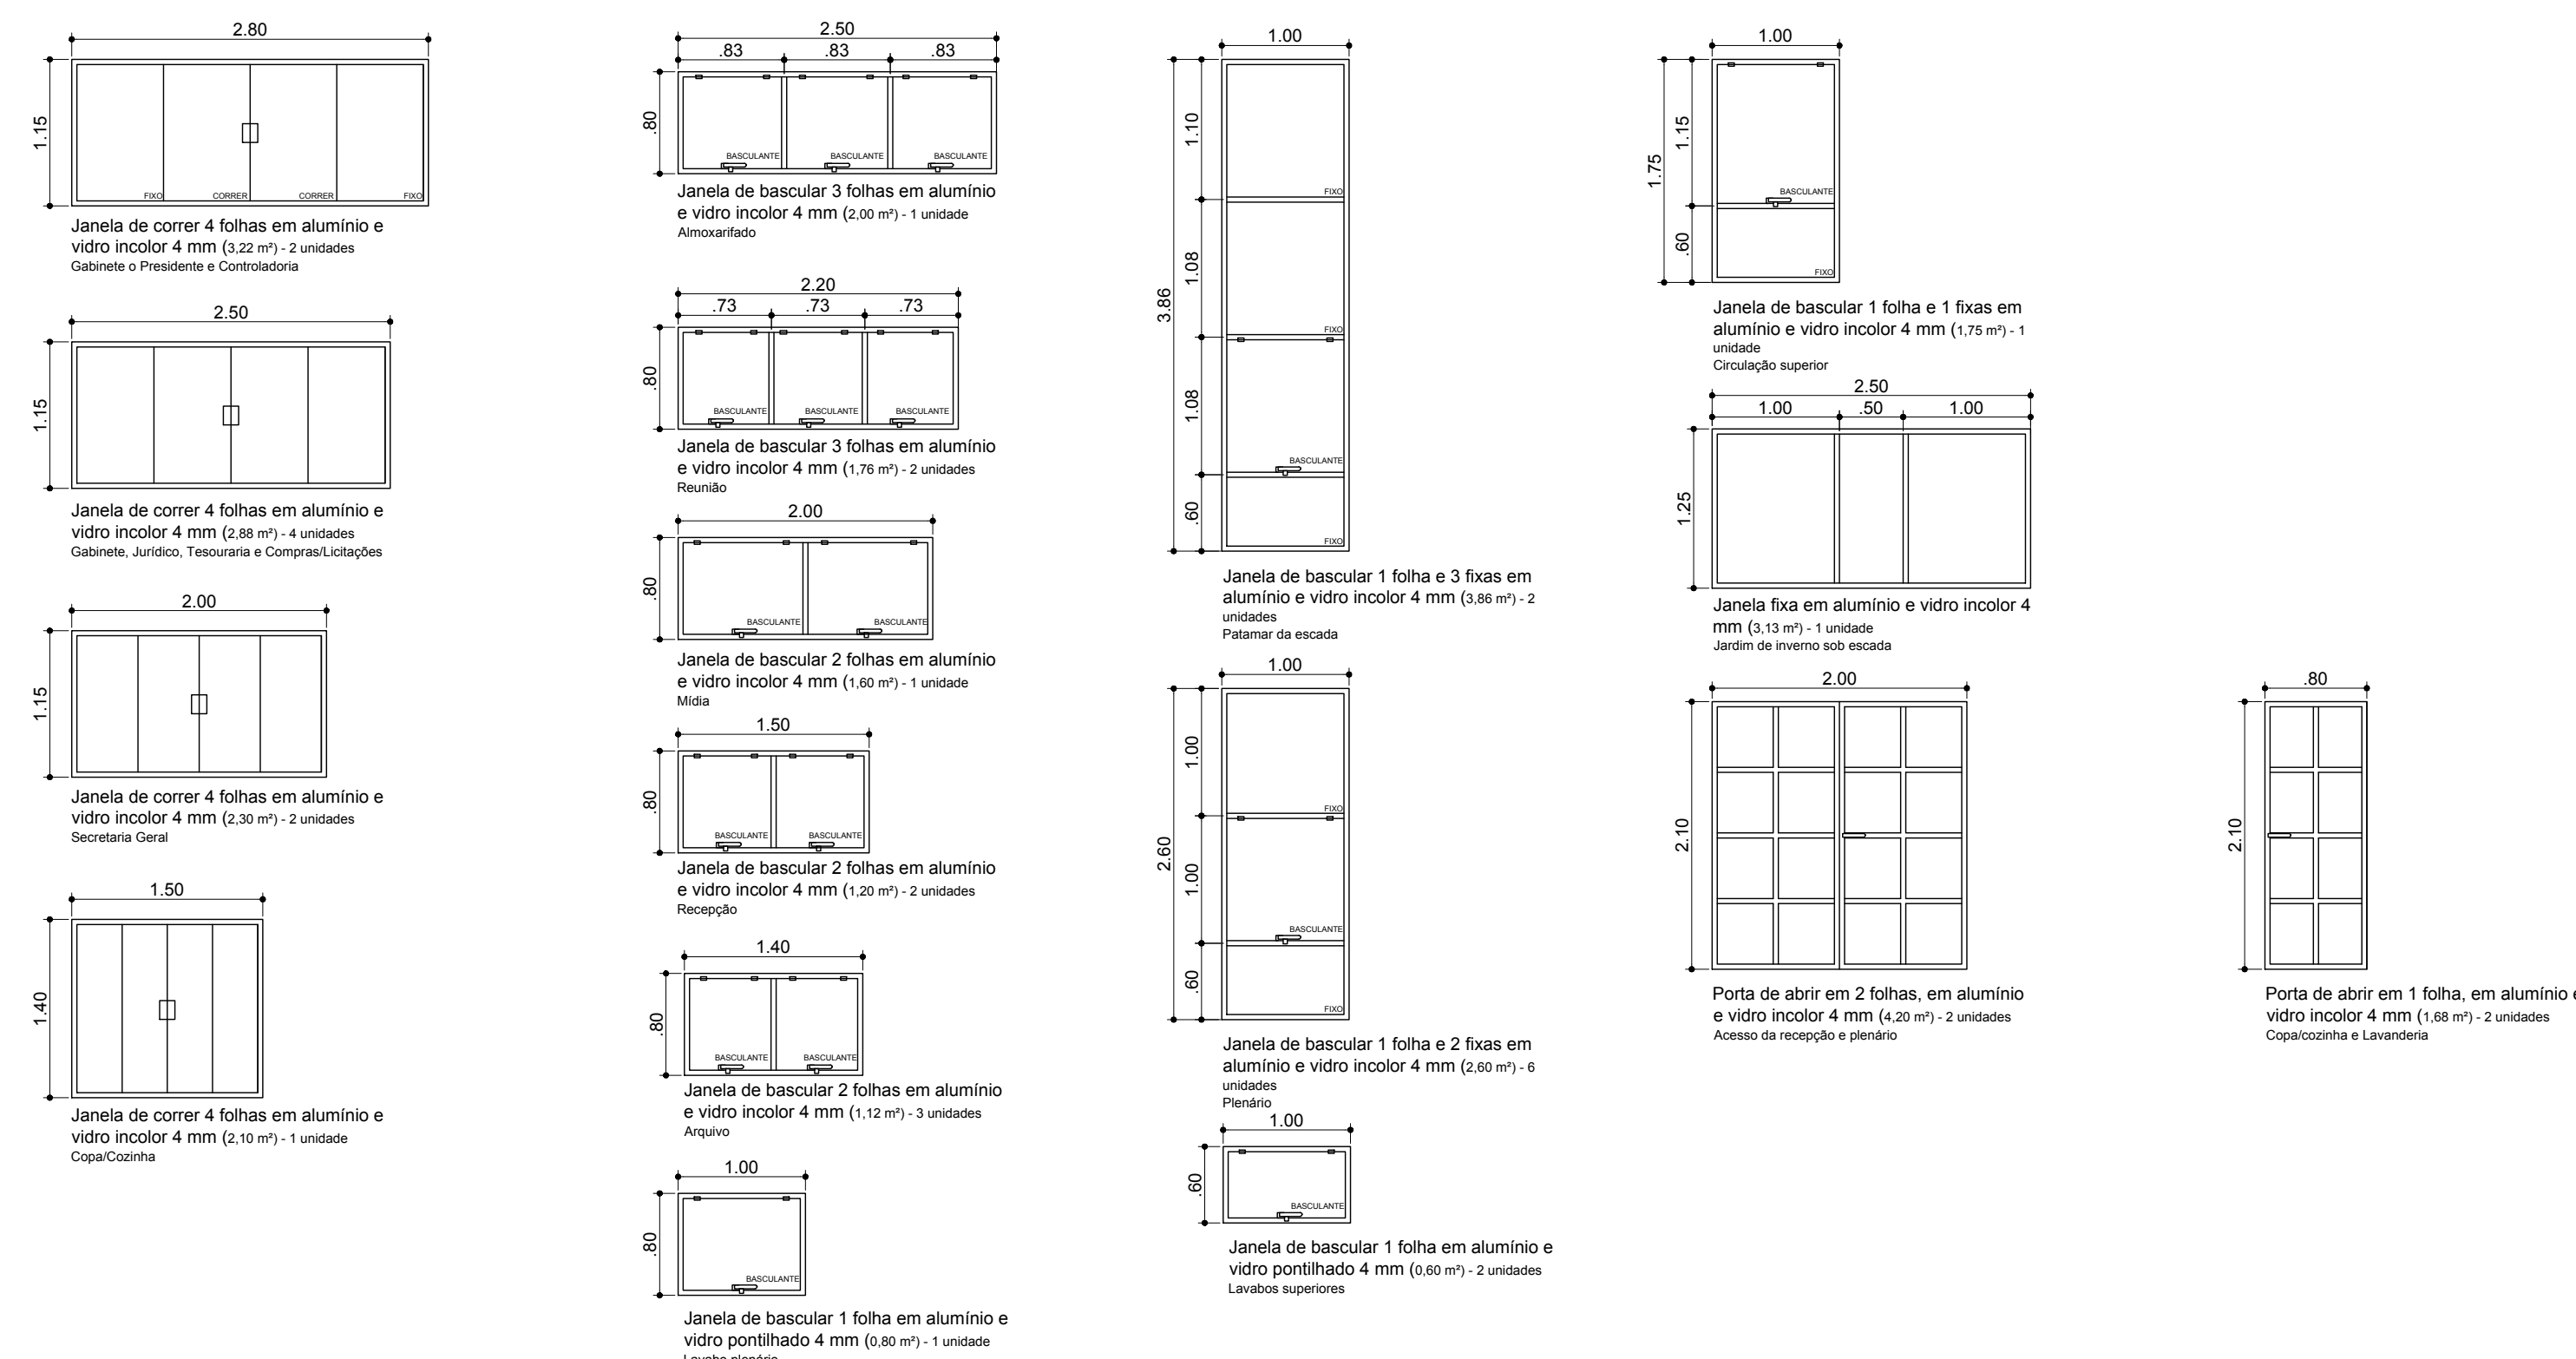

Detalhe Construtivo das esquadrias de alumínio e vidro
Escala: 1:50

AMBIENTE	ÁREA (m²)	RELAÇÃO DE ÁREA/ABERTURA	VOLUME DE AR NO AMBIENTE	ABERTURAS
TERREO				
Recepção	86,28	1/6	14,38	1 2,6 15,60
Lavabo PNE 1	3,44	1/6	0,43	1 0,8 0,80
Lavabo PNE 2	3,48	1/6	0,43	1 0,8 0,80
Sala de Mídia	4,37	1/6	0,73	2 0,8 1,60
Lavabo 1	1,95	1/6	0,24	1 0,8 0,80
Lavabo 2	1,95	1/6	0,24	1 0,8 0,80
Almoceador	11,05	1/6	1,38	2,5 0,8 1,200
Cantina	10,35	1/6	1,23	1,5 1,4 1,100
Lavandaria	3,37	1/6	0,56	1 0,8 1,080
Garagem	15	1/6	2,50	3 2,5 1,500
Recepção	15,52	1/6	3,25	2,2 0,8 2,352
Hall de Entrada	12,61	1/6	2,10	2 2,1 1,420
Recepção	10,39	1/6	1,73	1,5 0,8 2,400
1º PAVIMENTO				
Gabinete do Presidente	19,6	1/6	3,27	2,9 1,15 1,34
Commodoro	19,76	1/6	3,29	1,15 1,34 1,34
Arquivo	24,88	1/6	3,11	1,4 0,8 3,36
Secretaria Geral	16,39	1/6	2,70	2 1,15 1,460
Gabinete	9,6	1/6	1,60	2,5 1,15 1,288
Jurídico	9,6	1/6	1,60	2,5 1,15 1,288
Tesouraria / RH	9,6	1/6	1,60	2,5 1,15 1,288
Compras e listagens	9,6	1/6	1,60	2,5 1,15 1,288
Hall / Escadas	4,95	1/6	0,86	1 0,8 0,772
T.I.	4,13	1/6	0,69	11,56 SISTEMA DE EXAUSTÃO FORÇADA 1,00
Lavabo PNE 3	4,05	1/6	0,51	1 0,8 1,080
Lavabo PNE 4	4,05	1/6	0,51	1 0,8 1,080

NOTAS:
Na relação área/abertura a proporção de 1/6 são para ambiente de longa duração, como salas de trabalho e reuniões.
Na relação área/abertura a proporção de 1/8 são para ambiente de curta duração, como lavabos, halls, depósitos.
Para os ambientes sem ventilação natural foram considerados sistema de exaustão forçada com capacidade de troca de 100 m³/h.
De acordo com a NBR 16.401-2 para ventilação pública existe uma necessidade de troca de 25-75 L/s por pessoa, e para salas escuras sem iluminação a troca mínima seria de 5 L/s por pessoa, ou seja um equipamento de exaustão de 150m³/h atende perfeitamente.

Tabela de área de iluminação e ventilação dos compartimentos
Escala: Sem escala

NOTA:
"De acordo com a Lei Municipal N.º 788 de 2003, institui as seguintes exigências para a aprovação de projeto arquitetônico e alvará de construção:

Artigo 42 - Será obrigatório a colocação de tapumes sempre que executar obras de construção, reforma ou demolição no alinhamento da via pública, podendo avançar até junto ao meio fio desde que não exceda a distância de um metro e meio.

Artigo 43 - Não será permitido a permanência de qualquer material de construção na via pública por tempo maior que o necessário para descarga e remoção, bem como a utilização da via pública para confecção de massas e derivados.

Artigo 37 - Não será permitido degraus no passeio.

Se caso algumas das disposições acima não forem respeitadas, a construção será imediatamente embargada".

PREFEITURA	
ENTRADA APROVAÇÃO	
COSCENHARIA	
ZENGENHARIA	
RUA JOAQUIM VASCONCELOS, 45 CENTRO - NATIERIA - MG (31) 9-884-7800 atendimento@zengenharia@gmail.com	
ÁREA DO TERRENO	540,00 m²
ÁREA A COBRIR	T.O. TAXA DE OCUPAÇÃO 54,71 %
TERRENO	T.P. TAXA DE PERMEABILIDADE 34,10%
1º TIPO	C.A. COEFICIENTE DE APROVEITAMENTO 0,999
ÁREA TOTAL EDIFICADA	518,26 m²
SITUAÇÃO	Nº DE PAVIMENTOS 02
TERRENO	ÁREA TOTAL DE CONST. (1+2+3) 518,26 m²
R.T. PROJETO	VIDE-PLANTA
PROPRIETÁRIO	CASSIO CESAR ORSI JUNHO
PROPRIETÁRIO	CÂMARA MUNICIPAL DE ITAPEVA
TÍTULO	PROJETO ARQUITETÔNICO
CATEGORIA DE USO	CONSTRUÇÃO DA SEDE DA CÂMARA MUNICIPAL DE ITAPEVA
DETALHE	PLANTA BAIXA - TÉRREO
PROJETO	RUA PRESIDENTE KENNEDY
BARRO	LOTEAMENTO JARDIM MONTEIRO
CIDADE	ITAPEVA - MG
DATA	03/11/2021
FOLHA	1/4