


Legenda		
LEGENDA	QUANT	DESCRIÇÃO
	17	Interruptor 1 fada simples - 1,10m do piso
	6	Interruptor 1 fada simples com ação de equipamento - 1,10m do piso
	1	Interruptor 3 fadas simples - 1,10m do piso
	1	Interruptor 6 fadas simples - 1,10m do piso
	1	Interruptor 4 fadas (3 simples + 1 paralelo) - 1,10m do piso
	4	Interruptor 1 fada paralelo - 1,10m do piso
	1	Interruptor 2 fadas paralelo - 1,10m do piso
	6	1 fada simples e 1 tomada - 1,10m do piso
		1 fada simples e 1 fada paralelo e 1 tomada - 1,10m do piso
		1 fada paralelo e 1 tomada - 1,10m do piso
		2 fadas paralelo e 1 tomada - 1,10m do piso
	1	1 fada simples com ação de exaustor e 1 tomada - 1,10m do piso
	27	Tomada dupla média 2P+T a 1,10m do piso
	23	Tomada baixa 2P+T a 0,30m do piso
	14	Tomada média 2P+T a 1,10m do piso
	30	Tomada alta 2P+T a 2,20m do piso
	15	Tomada alta 2P+T (25A) a 5,40m do teto
	4	Tomada no piso
	1	Caixa de medição embutida a 1,50m do piso
	4	Quadro de distribuição - embutido a 1,50m do piso
	1	Caixa de passagem de embudo no parede - alvenaria 300x50x120mm
	1	Rele fotocelular
	34	Spot de embudo completo, com corpo de chapa de aço tratado com acabamento em pintura eletrolítica na cor branca, para 1 lâmpada de Led 7W - 3000K nas dimensões de 55mm de altura e 135mm de diâmetro. Ref: ITAM OREB-EX 1C-M (Piso inferior inferior)
	24	Spot de embudo completo, com corpo de chapa de aço tratado com acabamento em pintura eletrolítica na cor branca, para 1 lâmpada de Led 5W - 3000K nas dimensões de 55mm de altura e 135mm de diâmetro. Ref: ITAM OREB-S-PC (Piso superior e áreas externas)
	14	Luminária de embudo completa com corpo em chapa de aço tratado com pintura eletrolítica na cor branca e refletor de alumínio alto brilho com refletor total de 86%, para 2 lâmpadas 15 de Led 18W - 6500K, nas dimensões de 130mm comprimento e 240mm de largura. Ref: ITAM 2003 RE LED (Piso superior)
	2	Luminária de embudo completa com corpo em chapa de aço tratado com pintura eletrolítica na cor branca e refletor de alumínio alto brilho com refletor total de 86%, para 2 lâmpadas 15 de Led 18W - 4000K, nas dimensões de 130mm comprimento e 240mm de largura. Ref: ITAM 2003 RE LED (Piso inferior)
	20	Luminária de embudo completa com corpo em chapa de aço tratado com pintura eletrolítica na cor branca e refletor de alumínio alto brilho com refletor total de 86%, para 2 lâmpadas 15 de Led 18W - 4000K, nas dimensões de 130mm comprimento e 240mm de largura. Ref: ITAM 2003 RE LED (Piso superior)
	20	Luminária de embudo completa com corpo em chapa de aço tratado com pintura eletrolítica na cor branca e refletor de alumínio alto brilho com refletor total de 86%, para 2 lâmpadas 15 de Led 18W - 4000K, nas dimensões de 130mm comprimento e 240mm de largura. Ref: ITAM 2003 RE LED (Piso superior)
	4	Luminária circular de embudo no piso com um anteparado na cor preta e corpo em alumínio ligado para 1 lâmpada de Led 25W com abertura do fecho de 50°. 2700K. Ref: ITAM LCKK (Piso inferior)
	12	Abastecedor de embudo com corpo de alumínio ligado com acabamento em pintura na cor branca e base de chapa de aço, para lâmpada de 5W - 3000K. Ref: ITAM Stock OD 1D (encabide e mural)

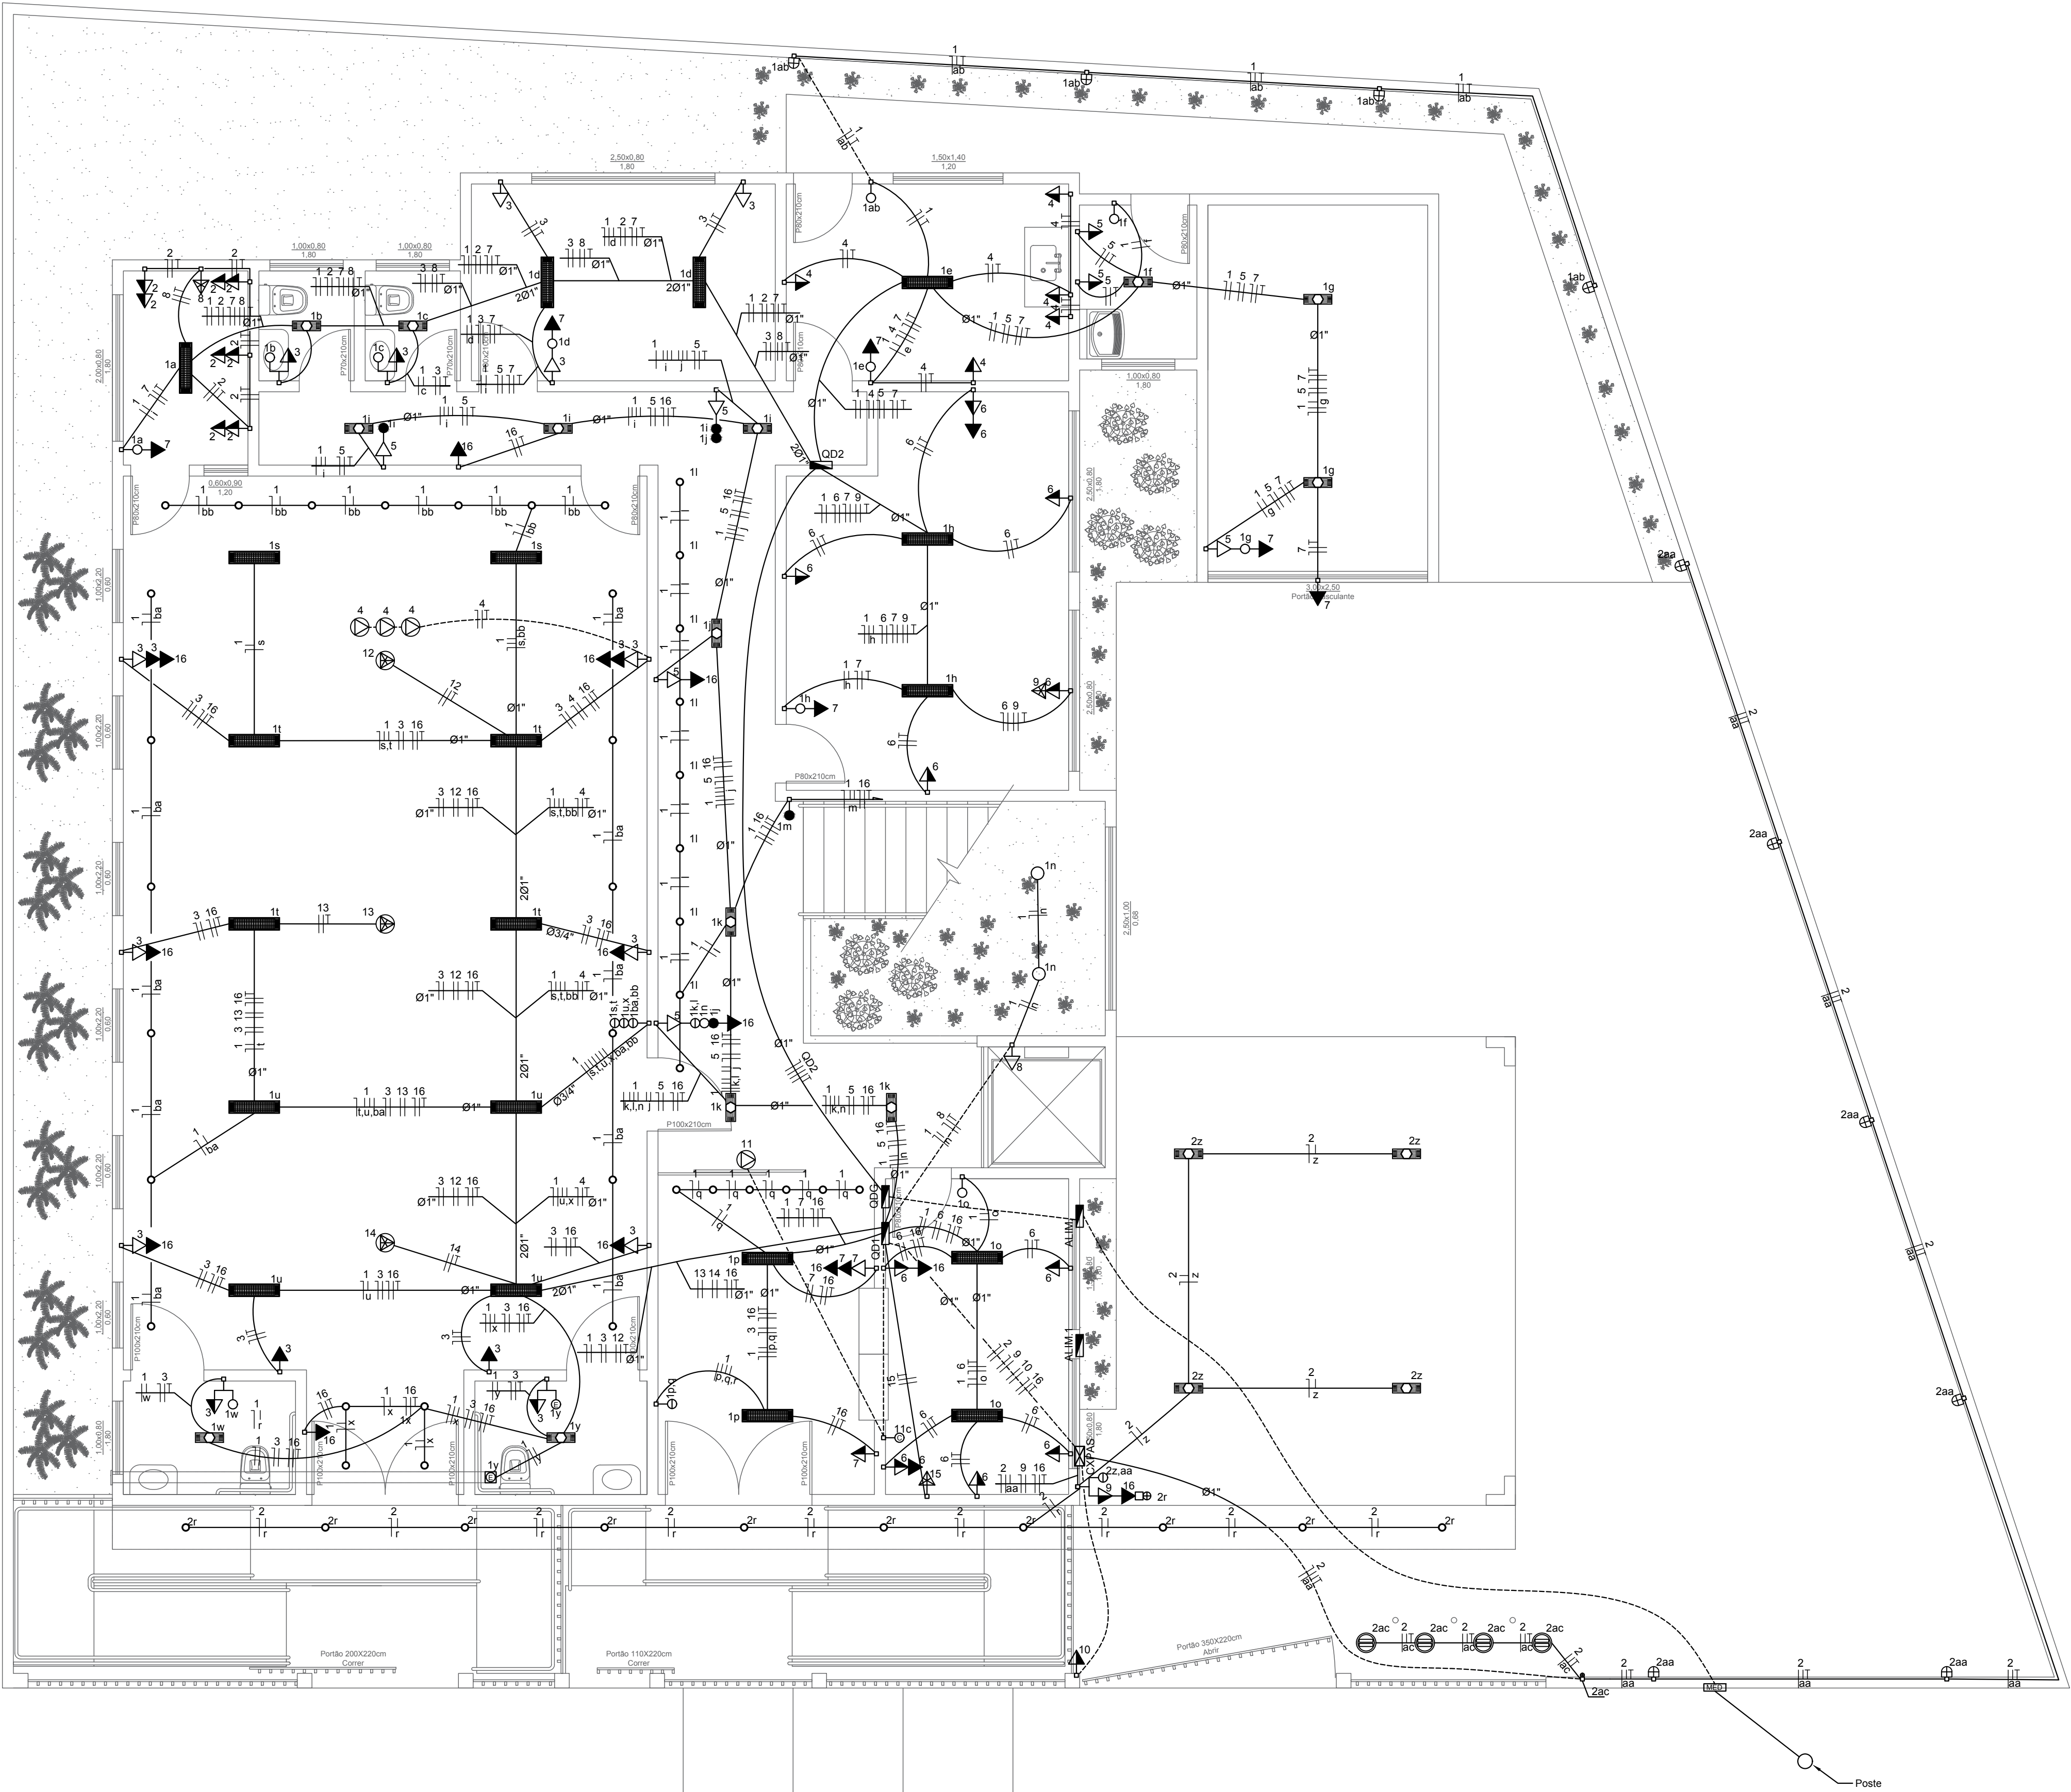



O2

ENGENHARIA

RUA JOAQUIM VILAS BOAS DOS REIS, 45  
CENTRO - NATÉRCIA - MG  
(35) 9 9936-7680  
(35) 9 9814-5183  
(35) 9 9904-8122  
atendimento.o2engenharia@gmail.com

PROJETO COMPLETO  
ELÉTRICO

PROPRIETÁRIO  
CÂMARA MUNICIPAL DE ITAPEVA  
CNPJ:  
19.053.594/0001-27  
ENDEREÇO:  
RUA PRESIDENTE KENNEDY, S/N - LOT. JARDIM MONTEIRO  
ITAPEVA - MG

DETALHES

INSTALAÇÕES ELÉTRICAS NO PAVIMENTO TÉRREO

PROPRIETÁRIO

CÁSSIO CÉSAR ORSI JUNHO  
CREA: 102036/D - MG

ESCALA:  
INDICADA  
DATA:  
08/10/2021  
FOLHA:  
1/6